



ΕΦΗΜΕΡΙΣ ΤΗΣ ΚΥΒΕΡΝΗΣΕΩΣ

ΤΗΣ ΕΛΛΗΝΙΚΗΣ ΔΗΜΟΚΡΑΤΙΑΣ

ΤΕΥΧΟΣ ΤΕΤΑΡΤΟ Αρ. Φύλλου 1269

27 Νοεμβρίου 2003

ΠΕΡΙΕΧΟΜΕΝΑ

ΑΠΟΦΑΣΕΙΣ

ΑΠΟΦΑΣΕΙΣ

Αριθ. 3513 (1)

Επικύρωση καθορισμού των οριογραμμών τεσσάρων (4) ρεμάτων ευρισκομένων σε επαφή του οριοθετημένου με Απόφαση Νομάρχη οικισμού Δ. Δ. Κασσανδρείας και στην εντός και εκτός περιοχή επέκτασης του Γ.Π.Σ. του Δ. Δ. Κασσανδρείας Δήμου Κασσάνδρας Ν. Χαλκιδικής.

Ο ΓΕΝΙΚΟΣ ΓΡΑΜΜΑΤΕΑΣ
ΠΕΡΙΦΕΡΕΙΑΣ ΚΕΝΤΡΙΚΗΣ ΜΑΚΕΔΟΝΙΑΣ

Έχοντας υπόψη :

1) Τις διατάξεις του άρθρου 5 του Ν. 3010/23.4.2002 «Εναρμόνιση του Ν.1650/1986 με τις οδηγίες 97/11 Ε.Ε και 96/61 Ε.Ε., διαδικασία οριοθέτησης και ρυθμίσεις θεμάτων για τα υδατορέματα και άλλες διατάξεις» ΦΕΚ 91[Α]/25.4.2002.

2) Τις διατάξεις του Ν.2503/1997 «Διοίκηση, οργάνωση της Περιφέρειας, ρύθμιση θεμάτων για την τοπική αυτοδιοίκηση και άλλες διατάξεις» (ΦΕΚ 107 Α/1997).

3) Τις διατάξεις του άρθρου 29 του Ν. 1558/1985 «Κυβέρνηση και Κυβερνητικά όργανα (ΦΕΚ 137[Α]/1985) που προστέθηκε με το άρθρο 27 του Ν. 2081/1992 (ΦΕΚ 154Α/1992 και αντικαταστάθηκε με την παράγραφο 2[α] του άρθρου 1 του Ν. 2469/1997 (ΦΕΚ 38[Α]/1997).

4) Τις διατάξεις του άρθρου 10 του Ν. 3044/2002 (ΦΕΚ197Α/27.8.2002) για την «Άσκηση αρμοδιοτήτων του Πολεοδομικού Σχεδιασμού».

5) Την με αρ. πρωτ. 14/1894/οίκ./12.5.2003 απόφαση της Δ/νσης Τεχνικών Υπηρεσιών Χαλκιδικής καθορισμού οριογραμμών των ρεμάτων.

6) Την με αρ. πρωτ. 135/2001 απόφαση Δημ. Συμβουλίου.

7) Την με αρ. πρωτ. 3246/11.6.20 απόφαση της Δνσης Δημοσίων Έργων, τμήμα Υδραυλικών μελετών έγκρισης της υδρολογικής - υδραυλικής μελέτης των προς καθορισμό των οριογραμμών ρεμάτων, αποφασίζουμε:

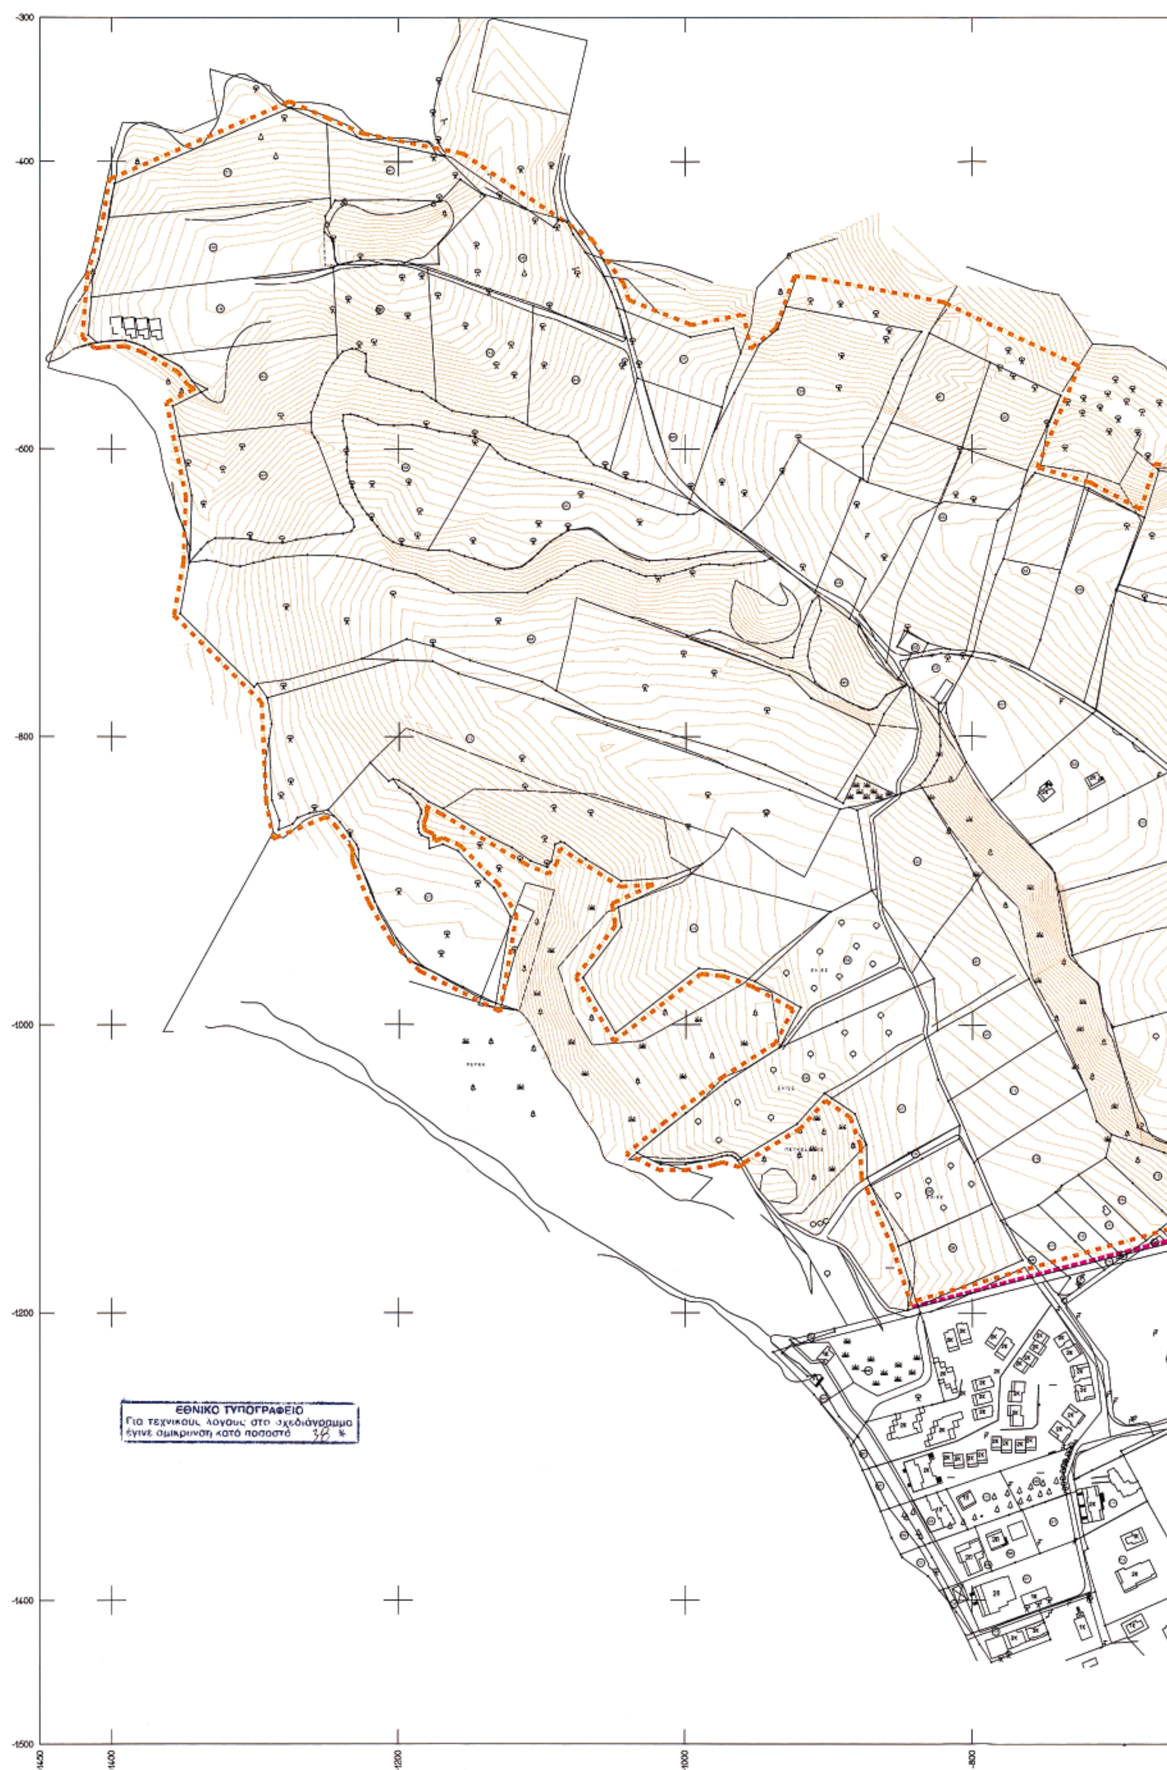
Επικυρώνεται ο καθορισμός των οριογραμμών τεσσάρων (4) ρεμμάτων ευρισκομένων σε επαφή του οριοθετημένου με Απόφαση Νομάρχη οικισμού Δ. Δ. Κασσανδρείας και στην εντός και εκτός της επέκτασης του Γ.Π.Σ. περιοχή του Δ. Δ. Κασσανδρείας Δήμου Κασσάνδρας Ν. Χαλκιδικής, με τις συντεταγμένες των κορυφών των πολυγωνομετρικών των γραμμών όπως αυτές σημειώνονται στο τοπογραφικό διάγραμμα κλίμακας 1:2000 που συνοδεύει την παρούσα και αποτελεί αναπόσπαστο μέρος αυτής.

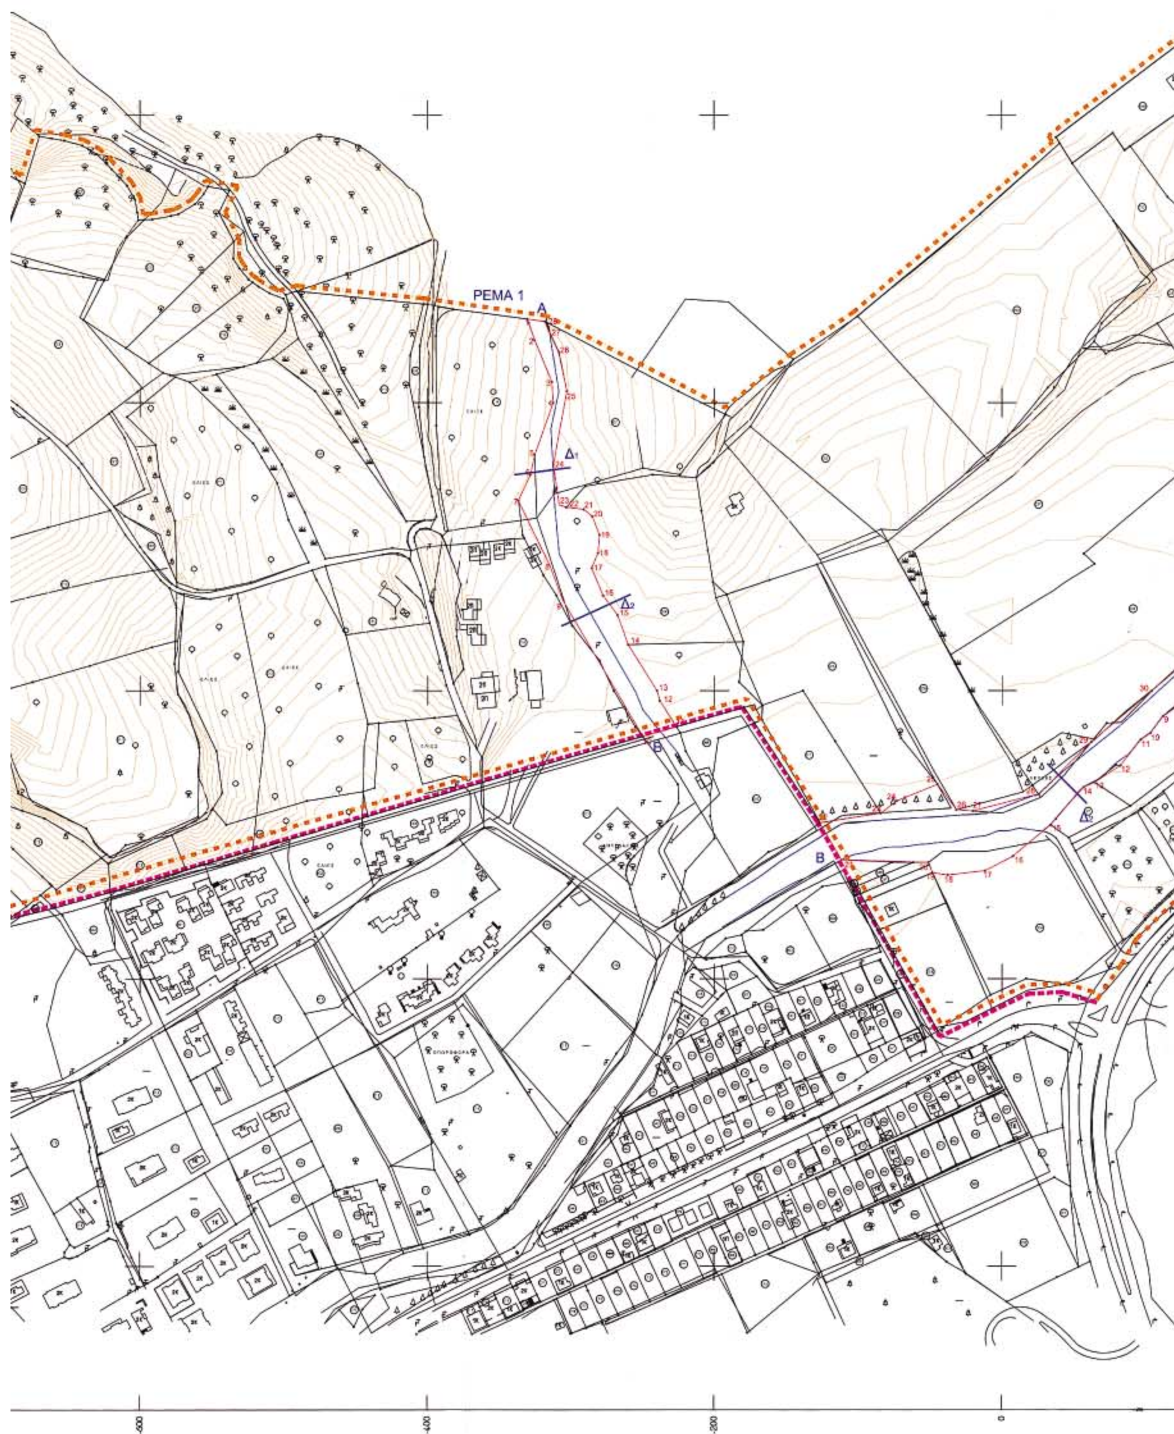
Η ισχύς της παρούσας αρχίζει από τη δημοσίευσή της στο ΦΕΚ.

Η απόφαση αυτή να δημοσιευθεί στην Εφημερίδα της Κυβερνήσεως μαζί με το Τοπογραφικό διάγραμμα κλίμακας1:2000 στο οποίο αναγράφεται πίνακας συντεταγμένων των κορυφών των ρεμάτων που τη συνοδεύουν.

Θεσσαλονίκη, 23 Οκτωβρίου 2003

Ο Γενικός Γραμματέας Περιφέρειας
ΗΛΙΑΣ ΛΙΑΚΟΠΟΥΛΟΣ


-300
-400
-600
-800
-1000
-1200
-1400
-1500
-1450
-1400
-1200
-1000
-800
ΕΘΝΙΚΟ ΤΥΠΟΓΡΑΦΕΙΟ
Για τεχνικούς λόγους στο σχεδιάγραμμα
έγινε σμίκρυνση κατά ποσοστό 38 %


ΡΕΜΑ 1
Α
Β
Δ1
Δ2
Β



ΝΟΜΑΡΧΙΑΚΗ ΑΥΤΟΔΙΟΙΚΗΣΗ ΧΑΛΚΙΔΙΚΗΣ
ΔΙΕΥΘΥΝΣΗ ΟΙΚΙΣΜΟΥ & ΧΩΡΟΤΑΞΙΑΣ
ΤΜΗΜΑ ΠΟΛΕΟΔΟΜΙΚΩΝ & ΧΩΡΟΤΑΞΙΚΩΝ ΣΧΕΔΙΩΝ

ΕΛΛΗΝΙΚΗ ΔΗΜΟΚΡΑΤΙΑ
ΠΕΡΙΦΕΡΕΙΑ ΚΕΝΤΡΙΚΗΣ ΜΑΚΕΔΟΝΙΑΣ
ΓΕΝΙΚΗ ΔΙΕΥΘΥΝΣΗ ΠΕΡΙΦΕΡΕΙΑΣ
ΔΙΕΥΘΥΝΣΗ ΔΗΜΟΣΙΩΝ ΕΡΓΩΝ
ΤΜΗΜΑ ΥΔΡ. ΕΡΓΩΝ
Από υδρολογική - υδραυλική άποψη ανταποκρίνεται στις απαιτήσεις του Ν. 880/79 όπως τροπ. με το Ν. 3010/02
Θεσσαλονίκη 11/6/2003
Ο Μηχ/κός Δ.Δ.Ε.
Ο Προϊστάμενος Τμ. Υδρ. Έργων
Ιωάννης Χατζηγ...
Πολ. Μηχ/κός

ΥΠΟΜΝΗΜΑ

Όριο οικισμού προ του 1923
Όριο επέκτασης - περιοχή μελέτης
Όριο διευθέτησης ρεμάτων

ΣΥΝΤΕΤΑΓΜΕΝΕΣ ΠΟΛΥΓΩΝΙΚΗΣ ΓΡΑΜΜΗΣ ΚΑΘΟΡΙΣΜΟΥ ΡΕΜΑΤΩΝ

ΡΕΜΑ 1

1	-329.88	-742.00
2	-325.00	-756.39
3	-313.04	-785.40
4	-312.02	-800.06
5	-325.00	-836.00
6	-328.00	-849.98
7	-336.50	-868.00
8	-314.73	-913.01
9	-305.57	-937.16
10	-249.88	-1031.60
11	-226.53	-1025.02
12	-238.00	-1007.00
13	-240.00	-1000.00
14	-260.00	-968.00
15	-267.50	-947.50
16	-277.50	-934.00
17	-285.50	-915.00
18	-261.00	-904.50
19	-280.00	-892.00
20	-285.00	-879.00
21	-291.00	-874.00
22	-303.28	-872.50
23	-308.01	-870.96
24	-312.02	-842.89
25	-302.50	-792.00
26	-308.28	-765.00
27	-315.28	-750.00
28	-317.95	-743.56

ΕΛΕΓΧΘΗΚΕ
Για την ακρίβεια της αποτύπωσης στο έδαφος.
ΔΗΜΗΤΡΗΣ ΣΗΡΒΑΝ
Μηχ/ός με ΑΒ

ΡΕΜΑ 2

1	306.54	-899.99
2	247.45	-931.05
3	236.78	-932.21
4	227.80	-935.50
5	208.20	-954.75
6	192.00	-961.00
7	170.50	-971.50
8	167.50	-978.50
9	112.70	-1017.80
10	104.00	-1029.50
11	97.20	-1034.00
12	83.00	-1051.90
13	65.00	-1063.50
14	57.50	-1067.00
15	34.00	-1093.00
16	7.50	-1115.00
17	-12.00	-1125.00
18	-38.00	-1128.00
19	-48.56	-1126.29
20	-51.15	-1119.26
21	-111.57	-1117.46
22	-126.68	-1091.77
23	-84.00	-1085.00
24	-73.00	-1076.50
25	-45.00	-1065.00
26	-31.94	-1082.67
27	-20.47	-1083.51
28	25.44	-1071.73
29	62.72	-1035.61
30	105.00	-1000.00
31	159.75	-949.60
32	212.09	-900.95
33	249.00	-854.00
34	275.40	-825.60

ΠΕΡΙΦΕΡΕΙΑ ΚΕΝΤΡΙΚΗΣ ΜΑΚΕΔΟΝΙΑΣ
ΔΙ.ΠΕ.ΧΩ.
Νομός: Χαλκιδικής
Οικισμός: Σίβηρη Δ. Κασσάνδρας
Θέμα: Απόφ. επικύρωσης μαλδοριακού οριογραμμών 2 ρεμάτων
Το παρόν τοπογραφικό διάγραμμα συνοδεύει την υπ' αριθ. 3514/23-10-03 απόφαση Γεν. Γραμ. Περιφέρειας Κεντρικής Μακεδονίας.
Θεσ/νίκη 5-11-2003
ΘΕΩΡΗΘΗΚΕ

ΠΟΛΕΟΔΟΜΙΚΗ ΜΕΛΕΤΗ

ΟΙΚΙΣΜΟΣ ΣΙΒΗΡΗΣ ΔΗΜ. ΔΙΑΜ. ΚΑΣΣΑΝΔΡΕΙΑΣ Ν.ΧΑΛΚΙΔΙΚΗΣ



ΘΕΩΡΗΘΗΚΕ
ΒΑΣΙΛΕΙΟΣ ΠΕΘΑΝΗΣ
Τοπογρ. Μηχ. με Α' β

ΟΜΑΔΑ ΜΕΛΕΤΗΣ

ΜΕΛΕΤΗΤΗΣ

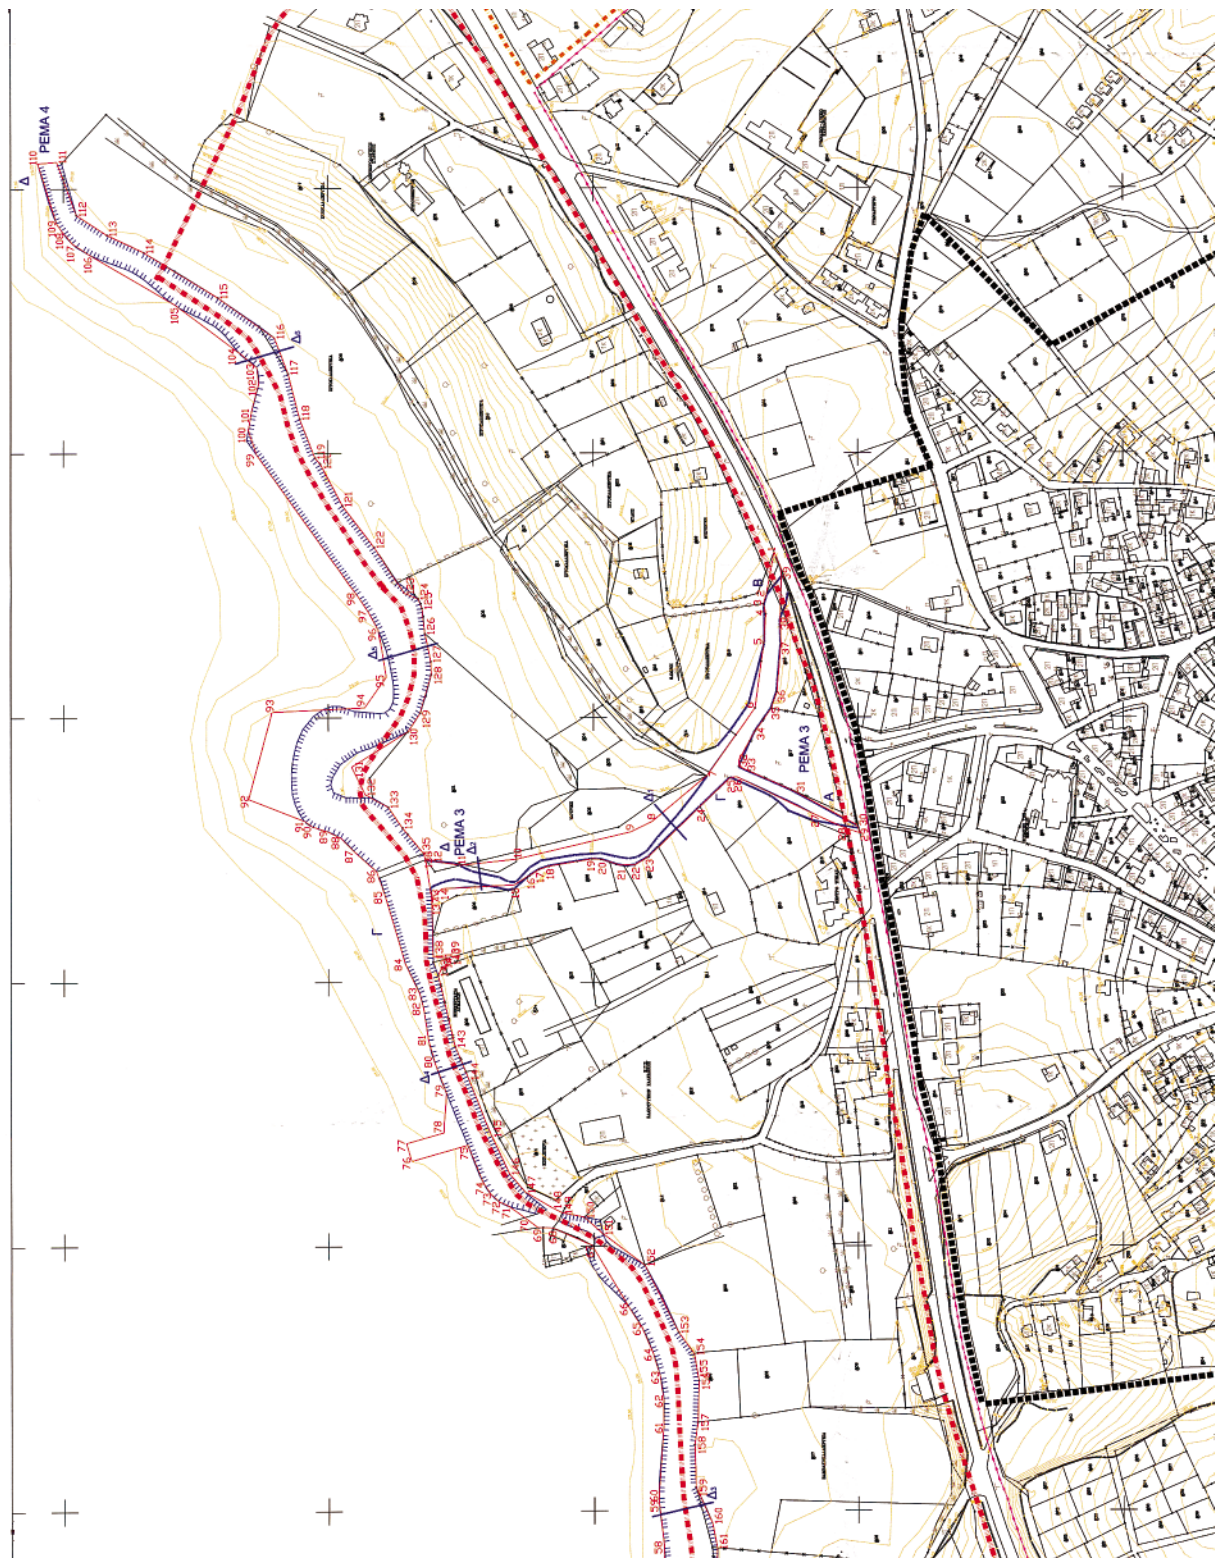
ΜΑΜΟΥΝΗΣ ΔΗΜΗΤΡΙΟΣ
Τοπογράφος Μηχ.-Πολεοδόμος
Υπεύθυνος Ομάδας Μελέτης

ΔΗΜΗΤΡΙΟΣ ΓΕΩΡΓ. ΜΑΜΟΥΝΗΣ
ΔΙΠΛ. ΤΟΠΟΓΡΑΦΟΣ ΜΗΧΑΝΙΚΟΣ
Α.Μ.Π.Ο. Τ... Τ.Ε.Ε. 21241

ΕΠΙΒΛΕΨΗ	ΘΕΩΡΗΣΗ
ΔΑΛΛΙΟΣ ΛΑΖΑΡΟΣ Τοπογράφος Μηχ. με Α' βαθμό	Ο ΠΡΟΪΣΤΑΜΕΝΟΣ Δ/ΝΣΗΣ ΠΟΛΕΟΔΟΜΙΑΣ ΚΥΡΙΑΚΟΥ ΤΗΛΕΜΑΧΟΣ Τοπογράφος Μηχ. με Α' βαθμό

ΔΙΑΓΡΑΜΜΑ ΚΑΘΟΡΙΣΜΟΥ ΟΡΙΩΝ ΡΕΜΑΤΩΝ	ΠΟΛΕΟΔΟΜΙΚΗ ΜΕΛΕΤΗ
ΚΛΙΜΑΚΑ 1 : 2000	ΟΙΚΙΣΜΟΣ ΣΙΒΗΡΗΣ ΔΗΜ. ΔΙΑΜ. ΚΑΣΣΑΝΔΡΕΙΑΣ ΔΗΜΟΥ ΚΑΣΣΑΝΔΡΑΣ
ΜΑΡΤΙΟΣ 2003	ΝΟΜΟΣ ΧΑΛΚΙΔΙΚΗΣ


ΡΕΜΑ 2


ΡΕΜΑ 4
ΡΕΜΑ 3
ΡΕΜΑ 3

ΝΟΜΑΡΧΙΑΚΗ ΑΥΤΟΔΙΟΙΚΗΣΗ ΧΑΛΚΙΔΙΚΗΣ
ΔΙΕΥΘΥΝΣΗ ΟΙΚΙΣΜΟΥ & ΧΩΡΟΤΑΞΙΑΣ
ΤΜΗΜΑ ΠΟΛΕΟΔΟΜΙΚΩΝ & ΧΩΡΟΤΑΞΙΚΩΝ ΣΧΕΔΙΩΝ

ΥΠΟΜΝΗΜΑ

Όριο οικισμού προ του 1923
Όριο επέκτασης (Γ.Π.Σ. 22-7-98 ΦΕΚ 585/Δ-8-98)
Όριο επέκτασης Β' κατοικίας (Ε.Χ.Μ.)
Όριο επέκτασης (Ε.Χ.Μ.)
Όριο διευθέτησης ρεμάτων

ΣΥΝΤΕΤΑΓΜΕΝΕΣ ΠΟΛΥΓΩΝΙΚΗΣ ΓΡΑΜΜΗΣ ΚΑΘΟΡΙΣΜΟΥ ΡΕΜΑΤΩΝ

ΡΕΜΑ 1

Κορυφή	X	Y
1	172373.809	671033.289
2	172392.083	671053.778
3	172434.783	671019.588
4	172492.948	670993.14
5	172518.14	670980.065
6	172556.078	670979.185
7	172589.809	670973.045
8	172643.38	670961.108
9	172663.479	670936.411
10	172684.736	670918.231
11	172707.761	670905.077
12	172726.245	670879.584
13	172774.019	670842.793
14	172807.293	670788.878
15	172846.627	670736.528
16	172893.312	670681.596
17	172899.894	670666.728
18	172898.042	670663.818
19	172884.713	670676.126
20	172869.416	670681.314
21	172823.893	670744.836
22	172783.872	670795.309
23	172779.356	670802.11
24	172779.313	670781.141
25	172775.195	670762.809
26	172785.955	670723.079
27	172803.497	670700.065
28	172818.643	670667.577
29	172842.167	670644.579
30	172850.562	670626.896
31	172867.106	670616.529
32	172879.748	670596.448
33	172888.655	670596.39
34	172895.814	670559.433
35	172912.068	670521.163
36	172923.78	670481.165
37	172941.369	670425.79
38	172961.125	670360.277
39	172961.436	670350.655
40	172928.733	670410.347
41	172896.582	670515.598
42	172881.108	670539.934
43	172879.728	670546.181
44	172865.648	670584.454
45	172850.028	670602.247
46	172814.796	670639.515
47	172790.108	670691.416
48	172767.486	670724.356
49	172757.767	670798.916
50	172763.275	670819.332
51	172762.115	670829.751
52	172757.739	670835.064
53	172722.9	670861.684
54	172699.083	670884.393
55	172687.576	670901.437
56	172671.424	670905.025
57	172662.441	670909.406
58	172646.457	670933.629
59	172632.978	670949.013
60	172611.549	670965.579
61	172590.597	670959.869
62	172559.369	670959.279
63	172516.237	670962.33
64	172491.422	670970.75
65	172455.704	670989.8
66	172432.14	671005.834

ΡΕΜΑ 2

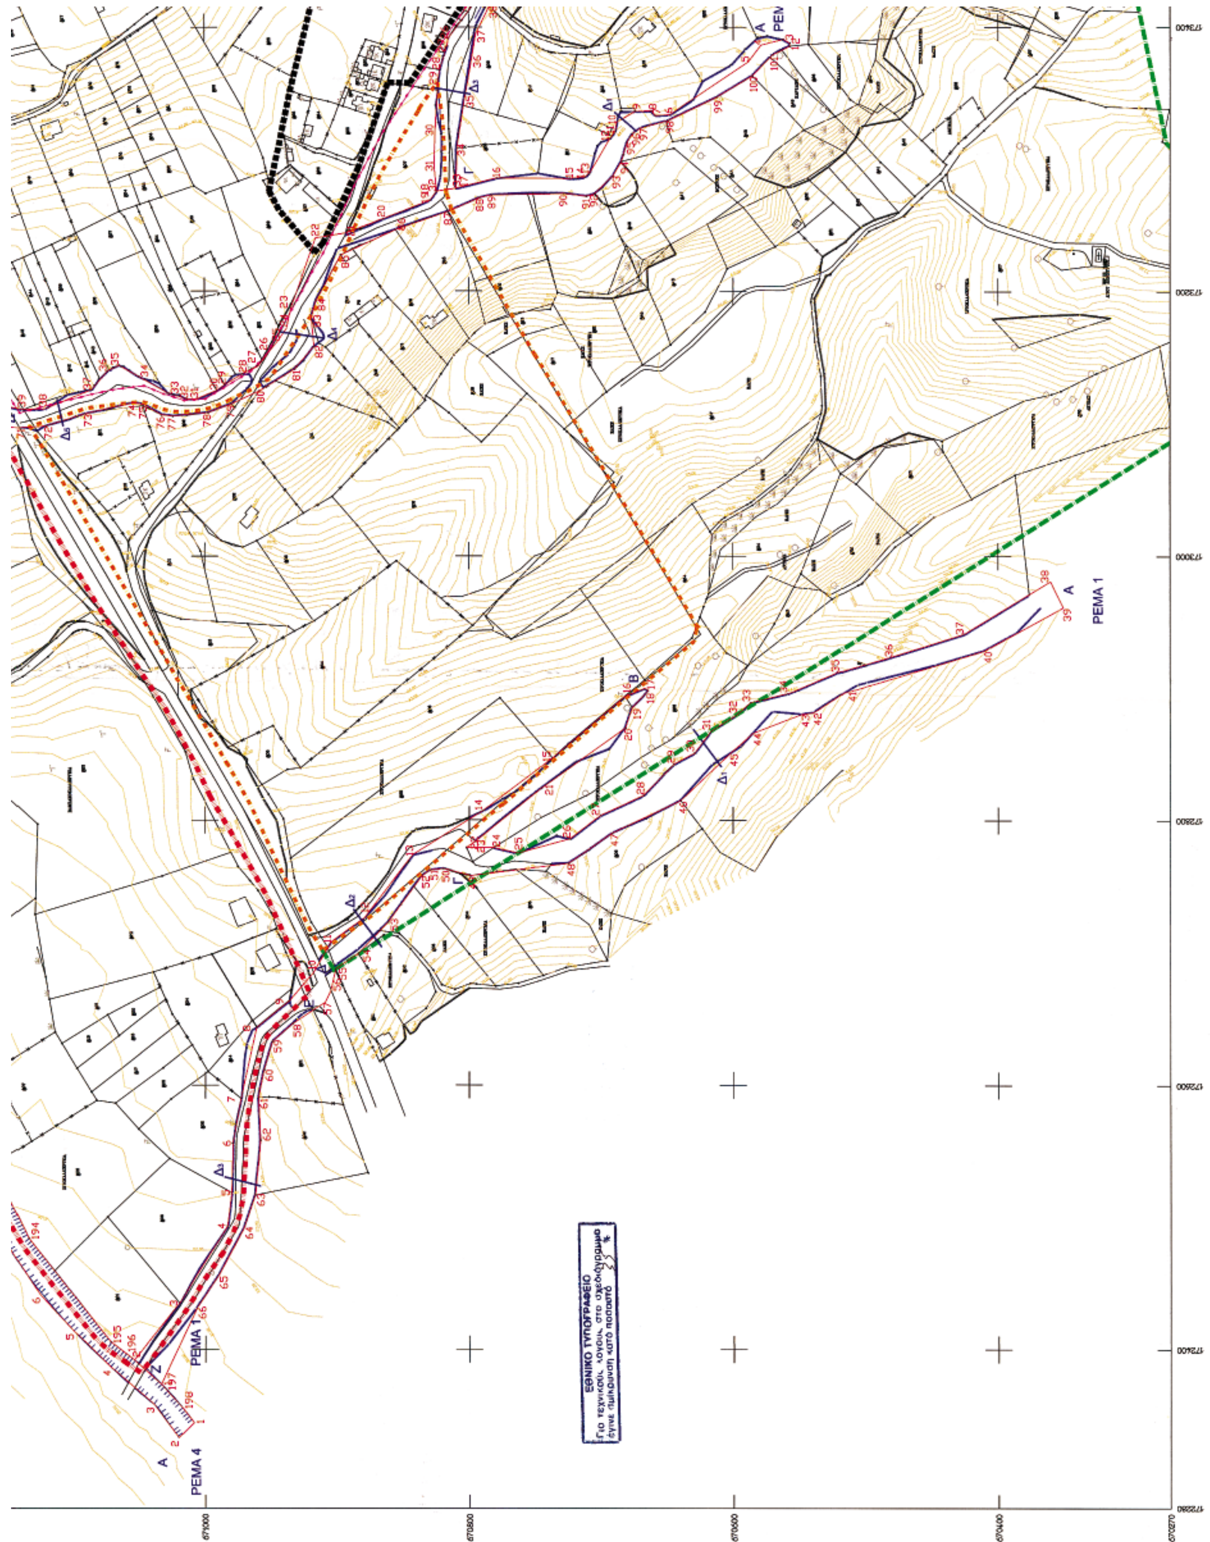
Κορυφή	X	Y
1	173385.776	670557.194
2	173388.128	670557.09
3	173390.922	670562.034
4	173386.561	670578.972
5	173373.989	670588.579
6	173334.045	670647.935
7	173333.406	670658.891
8	173336.908	670661.828
9	173336.662	670674.116
10	173328.386	670688.018
11	173320.808	670689.267
12	173315.561	670693.002
13	173289.075	670708.453
14	173285.738	670712.026
15	173284.626	670723.614
16	173284.969	670778.833
17	173277.161	670809.741
18	173274.912	670824.494
19	173268.07	670828.542
20	173254.092	670864.919
21	173241.893	670893.839
22	173239.563	670916.118
23	173188.326	670934.961
24	173171.899	670937.954
25	173162.402	670944.692
26	173154.347	670951.3
27	173143.287	670959.59
28	173137.852	670971.267
29	173129.418	670984.874
30	173124.987	670990.932
31	173118.705	671005.558
32	173118.591	671013.185
33	173123.083	671027.238
34	173135.889	671049.884
35	173144.201	671064.231
36	173139.835	671073.234
37	173125.771	671086.19
38	173111.207	671120.255
39	173110.698	671136.221
40	173112.982	671148.245
41	173103.583	671209.382
42	173095.204	671230.154
43	173069.444	671275.24
44	173052.23	671300.572
45	173032.434	671319.706
46	173007.24	671324.931
47	172997.144	671361.186
48	172945.898	671421.796
49	172925.306	671476.724
50	172912.99	671491.193
51	172895.866	671493.667
52	172891.193	671502.614
53	172858.844	671482.899
54	172870	671480
55	172890.259	671461.404
56	172924.684	671456.045
57	172933.253	671415.303
58	172937.07	671412.249
59	172969.12	671361.02
60	172988.76	671336.199
61	172999.728	671307.689
62	173032.03	671289.323
63	173045.552	671277.154
64	173058.306	671261.395
65	173076.768	671229.832
66	173089.04	671209.869
67	173094.331	671197.169
68	173095.784	671180.798
69	173096.39	671174.415
70	173098.565	671162.244
71	173096.969	671139.07
72	173098.344	671119.316
73	173107.661	671089.563
74	173115.826	671053.493
75	173114.511	671045.542
76	173106.829	671032.466
77	173105.763	671024.01
78	173108.296	670997.419
79	173115.019	670979.5
80	173124.474	670968.795
81	173141.184	670931.909

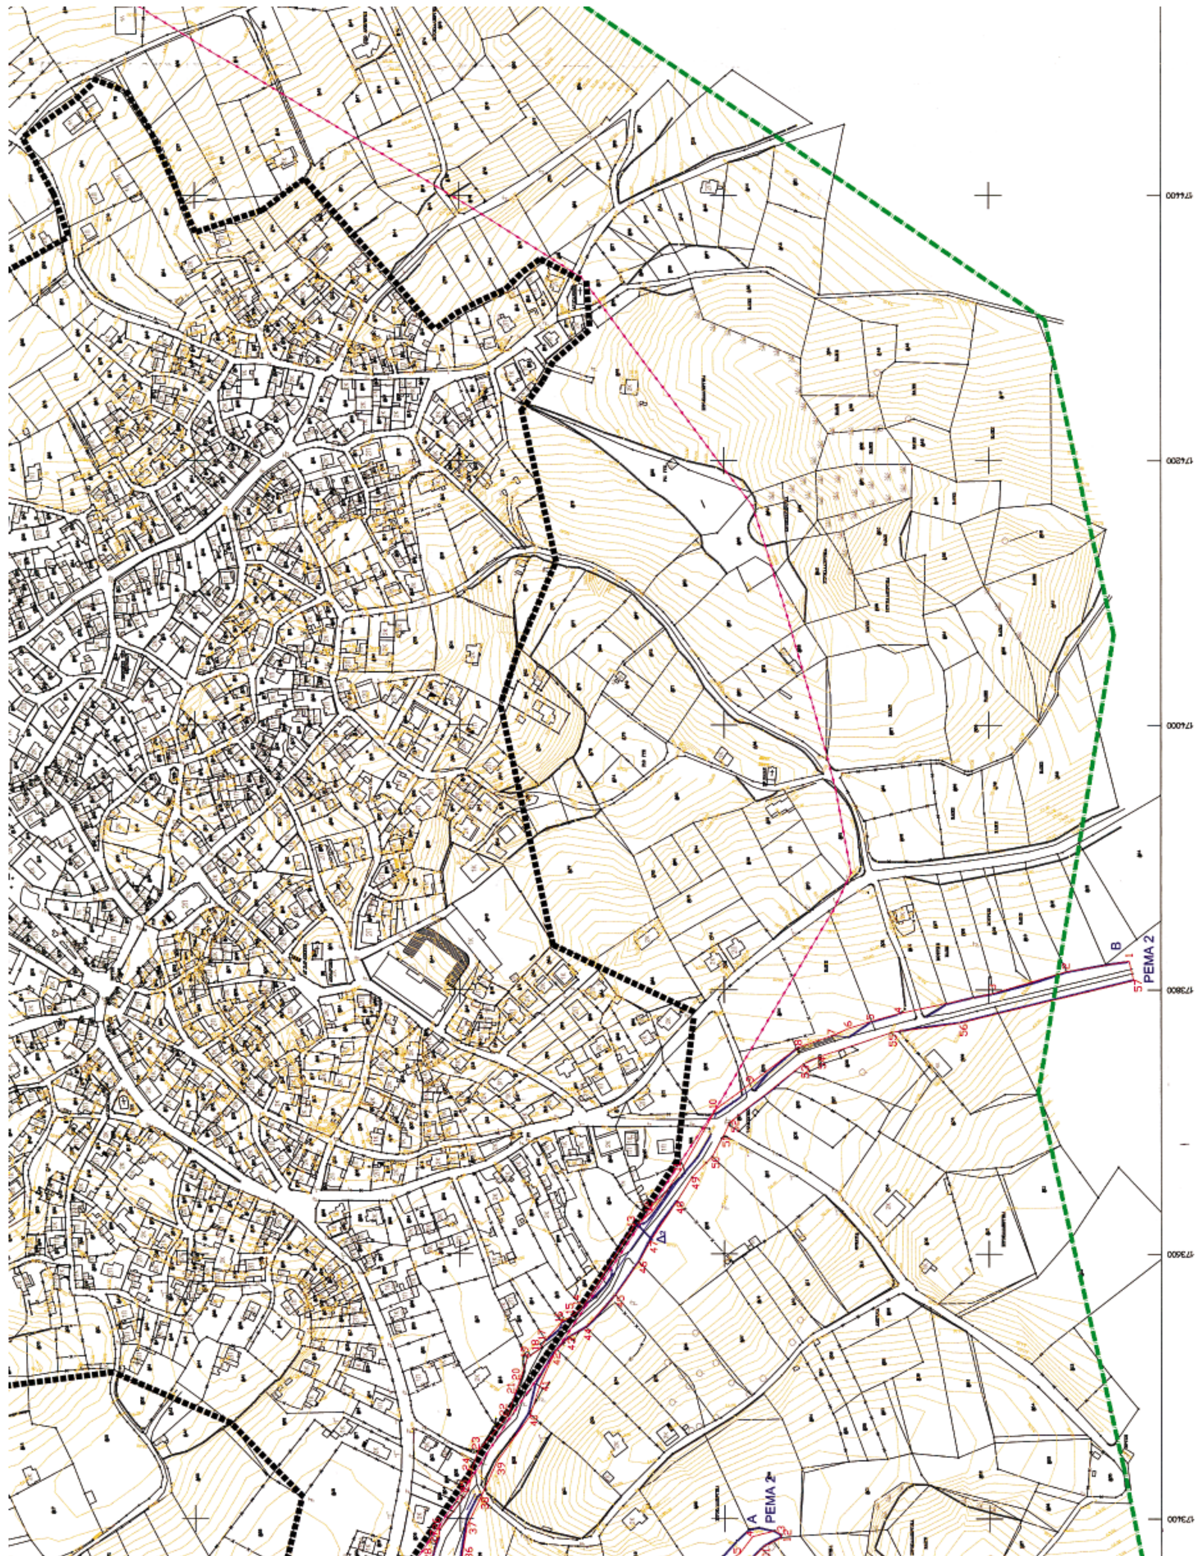
ΡΕΜΑ 2
ΤΜΗΜΑ Β-Γ

Κορυφή	X	Y
1	173821.748	670294.116
2	173813.653	670341.315
3	173797.309	670396.992
4	173782.081	670468.209
5	173776.077	670489.259
6	173770.838	670506.177
7	173766.307	670518.321
8	173756.416	670543.825

ΡΕΜΑ 4

Κορυφή	X	Y
1	172344.57	671008.425
2	172333.193	671020.166
3	172358.469	671038.774
4	172386.627	671071.355
5	172413.897	671099.057
6	172441.498	671124.542
7	172472.958	671145.183
8	172491.947	671156.006
9	172519.935	671169.707
10	172548.446	671182.661
11	172563.432	671190.472
12	172593.901	671211.769
13	172672.749	671249.425
14	172678.383	671257.493
15	172671.557	671259.474
16	172676.128	671277.914
17	172697.122	671285.732
18	172724.532	671335.219
19	172729.858	671347.258
20	172752.29	671364.719
21	172756.383	671391.051
22	172772.092	671413.695
23	172785.479	671439.244
24	172791.067	671445.798
25	172814.206	671463.23
26	172840.068	671489.265


ΡΕΜΑ 1
ΡΕΜΑ 4
ΕΘΝΙΚΟ ΤΥΠΟΓΡΑΦΕΙΟ
Για τεχνικούς λόγους στο σχεδιάγραμμα
έγινε σμίκρυνση κατά ποσοστό


ΡΕΜΑ 2
Β
ΡΕΜΑ 2
Α



ΡΕΜΑ 3

Κορυφή	X	Y
1	174129.052	671463.502
2	174092.423	671469.448
3	174085.154	671471.653
4	174077.5	671470
5	174065.822	671471.442
6	174006.851	671478.048
7	173955.63	671514.573
8	173921.631	671555.684
9	173913.46	671571.947
10	173892.934	671656.405
11	173888.291	671700.396
12	173892.591	671726.801
13	173863.876	671722.367
14	173870.734	671714.311
15	173873.414	671660.338
16	173880.536	671648.429
17	173885.044	671641.499
18	173887.674	671633.774
19	173893.097	671601.232
20	173892.694	671594.553
21	173888.249	671580.196
22	173888.444	671569.138
23	173894.412	671558.929
24	173932.396	671519.776
25	173954.273	671496.844
26	173954.912	671491.885
27	173926.665	671433.141
28	173915.656	671408.84
29	173912.436	671398.724
30	173918.505	671400.785
31	173943.66	671446.092
32	173962.731	671490.194
33	173967.731	671490.22
34	173969.826	671477.808
35	174006.247	671465.896
36	174018.867	671461.535
37	174055.078	671456.461
38	174073.833	671456.996
39	174112.121	671456.137

ΡΕΜΑ 4 (συνέχεια)

118	174225.976	671821.408
119	174186.528	671809.8
120	174182.278	671806.009
121	174160.509	671789.12
122	174129.177	671765.206
123	174093.871	671742.928
124	174089.579	671732.225
125	174082.219	671729.289
126	174063.162	671727.176
127	174042.149	671722.798
128	174032.227	671722.402
129	174003.255	671730.736
130	173989.307	671740.218
131	173862.825	671782.402
132	173841.978	671772.232
133	173832.611	671754.946
134	173916.746	671744.174
135	173897.37	671728.375
136	173892.581	671726.801
137	173863.876	671722.367
138	173818.147	671721.283
139	173819.635	671709.139
140	173814.087	671707.836
141	173811.583	671714.598
142	173805.359	671717.61
143	173751.667	671704.741
144	173727.032	671694.591
145	173683.428	671677.289
146	173654.873	671663.922
147	173640.93	671651.834
148	173629.445	671631.981
149	173625.392	671623.946
150	173622.085	671607.361
151	173609.313	671593.452
152	173585.845	671581.825
153	173534.58	671538.209
154	173518.17	671524.376
155	173498.127	671521.003
156	173498.127	671521.003
157	173468.729	671521.809
158	173449.848	671524.156
159	173417.476	671523.249
160	173390.846	671511.022
161	173371.888	671507.298
162	173344.516	671508.272
163	173309.073	671514.365
164	173288.587	671522.103
165	173284.22	671531.962
166	173272.447	671536.943
167	173257.76	671539.957
168	173236.048	671533.439
169	173160.705	671532.073
170	173156.848	671541.906
171	173112.018	671569.157
172	173058.371	671574.319
173	173043.383	671575.365
174	173030.772	671575.127
175	173021.962	671572.984
176	173013.24	671569.417
177	173010.333	671567.469
178	172965.785	671553.298
179	172931.703	671522.498
180	172891.183	671502.614
181	172858.644	671482.839
182	172827.737	671453.439
183	172806.871	671425.609
184	172769.331	671382.477
185	172769.331	671382.477
186	172743.302	671337.101
187	172725.032	671276.316
188	172712.288	671254.613
189	172689.591	671209.844
190	172668.464	671203.798
191	172629.554	671191.767
192	172596.486	671185.243
193	172539.291	671160.079
194	172489.717	671132.692
195	172405.512	671071.178
196	172392.083	671053.778
197	172373.803	671033.289
198	172365.984	671017.292

26	172640.068	671489.285
27	172655.343	671489.185
28	172621.403	671515.355
29	172626.078	671524.257
30	172684.833	671509.132
31	172878.163	671515.52
32	172902.63	671529.169
33	172926.833	671543.423
34	172944.231	671558.994
35	172958.107	671571.354
36	172973.5	671562.652
37	172985.102	671569.097
38	172981.326	671625.638
39	173010.369	671631.469
40	173021.953	671587.135
41	173046.805	671585.273
42	173087.704	671583.696
43	173099.014	671585.667
44	173107.886	671594.879
45	173117.716	671591.363
46	173131.866	671605.148
47	173136.176	671630.576
48	173152.934	671628.026
49	173150.386	671590.696
50	173165.005	671587.278
51	173167.563	671589.852
52	173248.73	671588.789
53	173260.721	671576.94
54	173282.841	671578.26
55	173288.361	671565.354
56	173303.303	671564.699
57	173364.292	671546.974
58	173371.799	671558.319
59	173405.31	671551.02
60	173413.137	671561.204
61	173464.887	671547.499
62	173484.289	671547.489
63	173502.096	671560.299
64	173519.411	671565.612
65	173538.715	671564.157
66	173563.939	671573.994
67	173600.941	671601.696
68	173613.916	671631.158
69	173614.093	671642.358
70	173621.705	671657.381
71	173630.149	671664.002
72	173633.612	671671.609
73	173639.956	671678.355
74	173646.306	671683.816
75	173676.4	671685.379
76	173684.21	671737.614
77	173677.861	671741.496
78	173685.775	671713.382
79	173716.107	671711.459
80	173736.499	671718.795
81	173755.34	671724.564
82	173780.429	671728.489
83	173791.706	671731.47
84	173813.829	671742.25
85	173884.483	671767.264
86	173883.59	671763.594
87	173898.591	671760.314
88	173909.061	671780.627
89	173913.592	671789.534
90	173917.499	671811.722
91	173922.06	671817.763
92	173938.567	671860.241
93	174004.173	671842.469
94	174007.317	671772.539
95	174030.312	671766.349
96	174065.501	671762.153
97	174079.257	671769.651
98	174092.838	671776.186
99	174188.96	671853.839
100	174217.446	671860.077
101	174232.531	671867.494
102	174263.031	671862.139
103	174264.963	671853.669
104	174276.515	671867.471
105	174312.302	671915.394
106	174350.133	671980
107	174358.61	671983.028
108	174366.343	672001.35
109	174373.68	672004.96
110	174419.368	672019.344
111	174420.548	672005.183
112	174380.172	671969.973
113	174365.229	671967.046
114	174352.153	671939.265
115	174317.863	671883.235
116	174287.528	671840.651
117	174260.225	671830.145

8	173756.416	670543.825
9	173728.987	670580.074
10	173709.132	670606.064
11	173664.977	670631.567
12	173632.131	670654.643
13	173620.27	670668.822
14	173559.569	670707.207
15	173554.594	670712.664
16	173547.989	670723.392
17	173534.44	670735.362
18	173527.179	670740.525
19	173521.359	670749.205
20	173504.723	670754.604
21	173495.507	670758.097
22	173477.257	670764.082
23	173451.25	670786.273
24	173437.901	670791.033
25	173421.187	670793.766
26	173391.654	670816.539
27	173386.136	670816.368
28	173367.811	670822.129
29	173361.077	670828.152
30	173318.766	670828.983
31	173293.363	670826.413
32	173274.912	670824.494
33	173277.181	670809.741
34	173308.411	670809.038
35	173343.188	670803.744
36	173373.47	670796.294
37	173394.998	670794.852
38	173415.132	670784.909
39	173442.627	670772.501
40	173477.583	670747.201
41	173501.555	670739.337
42	173525.875	670728.508
43	173537.06	670717.2
44	173544.44	670704.812
45	173568.667	670682.303
46	173594.026	670664.582
47	173608.623	670656.698
48	173639.989	670635.599
49	173657.776	670624.539
50	173673.47	670609.154
51	173688.012	670601.09
52	173699.187	670596.639
53	173743.85	670539.747
54	173749.881	670526.193
55	173767.896	670473.136
56	173774.673	670422.663
57	173807.196	670290.676

81	173141.184	670931.909
82	173159.165	670917.304
83	173180.132	670919.271
84	173192.518	670916.922
85	173226.682	670897.097
86	173245.8	670856.665
87	173259.621	670816.971
88	173270.171	670791.903
89	173272.162	670782.879
90	173273.322	670726.149
91	173271.276	670710.995
92	173272.906	670704.919
93	173285.61	670690.944
94	173297.7	670684.616
95	173312.465	670679.982
96	173319.574	670676.831
97	173323.547	670670.19
98	173329.65	670649.185
99	173347.205	670612.406
100	173363.412	670585.542
101	173379.449	670569.871

ΕΛΛΗΝΙΚΗ ΔΗΜΟΚΡΑΤΙΑ
ΠΕΡΙΦΕΡΕΙΑ ΚΕΝΤΡΙΚΗΣ ΜΑΚΕΔΟΝΙΑΣ
ΓΕΝΙΚΗ ΔΙΕΥΘΥΝΣΗ ΠΕΡΙΦΕΡΕΙΑΣ
ΔΙΕΥΘΥΝΣΗ ΔΗΜΟΣΙΩΝ ΕΡΓΩΝ
ΤΜΗΜΑ ΥΔΡ. ΕΡΓΩΝ

Από υδρολογική - υδραυλική άποψη ανταποκρίνεται στις απαιτήσεις του Ν. 880/79 όπως τροπ. με το Ν. 3010/02

Θεσσαλονίκη 11/6/2003

Ο Μηχ/κός Δ.Δ.Ε.

Ο Προϊστάμενος Τμ. Υδρ. Έργων

Πολ. Μηχ/κός με Α' β

ΘΕΩΡΗΘΗΚΕ
Πολύγυρος
Ο Δ/ντής Τ.Υ.Ν.Κ.

ΒΑΣΙΛΕΙΟΣ ΠΕΦΑΝΗΣ
Τοπογρ. Μηχ. με Α' β

ΕΛΕΓΧΘΗΚΕ
Για την ακρίβεια της απο... έδαφος.

ΠΟΛΕΟΔΟΜΙΚΗ ΜΕΛΕΤΗ

ΔΗΜ. ΔΙΑΜ. **ΚΑΣΣΑΝΔΡΕΙΑΣ** Ν.ΧΑΛΚΙΔΙΚΗΣ

ΟΜΑΔΑ ΜΕΛΕΤΗΣ

ΜΕΛΕΤΗΤΗΣ

ΜΑΜΟΥΝΗΣ ΔΗΜΗΤΡΙΟΣ
Τοπογράφος Μηχ.-Πολεοδόμος
Υπεύθυνος Ομάδας Μελέτης

ΔΗΜΗΤΡΙΟΣ ΓΕΩΡ. ΜΑΜΟΥΝΗΣ
ΔΙΠΛΩΜ. ΤΟΠΟΓΡΑΦΟΣ ΜΗΧΑΝΙΚΟΣ
ΠΟΛΥΤΕΧΝΙΚΗ ΣΧΟΛΗ Α.Π. ΘΕΣ/ΝΙΚΗΣ
Α.Μ.Π.Ο. 719 - Α.Μ. ΤΕΕ 2124

ΕΠΙΒΛΕΨΗ	ΘΕΩΡΗΣΗ
ΔΑΛΛΙΟΣ ΛΑΖΑΡΟΣ Τοπογράφος Μηχ. με Α' βαθμό	Ο ΠΡΟΪΣΤΑΜΕΝΟΣ Δ/ΝΣΗΣ ΠΟΛΕΟΔΟΜΙΑΣ ΚΥΡΙΑΚΟΥ ΤΗΛΕΜΑΧΟΣ Τοπογράφος Μηχ. με Α' βαθμό
ΔΙΑΓΡΑΜΜΑ ΚΑΘΟΡΙΣΜΟΥ ΟΡΙΩΝ ΡΕΜΑΤΩΝ	ΠΟΛΕΟΔΟΜΙΚΗ ΜΕΛΕΤΗ
ΚΛΙΜΑΚΑ 1 : 2000	ΔΗΜ. ΔΙΑΜ. ΚΑΣΣΑΝΔΡΕΙΑΣ ΔΗΜΟΥ ΚΑΣΣΑΝΔΡΑΣ
ΜΑΡΤΙΟΣ 2003	ΝΟΜΟΣ ΧΑΛΚΙΔΙΚΗΣ

Αριθ. 2602 (2)

Κήρυξη αναδασωτέας έκτασης 1940 τ.μ στη θέση «Παλιοφάναρο» Περιφέρειας ΔΔ Φρίξας Δήμου Σκιλλούντος Ν. Ηλείας.

Ο ΓΕΝΙΚΟΣ ΓΡΑΜΜΑΤΕΑΣ ΠΕΡΙΦ. ΔΥΤ. ΕΛΛΑΔΟΣ

Έχοντας υπόψη:

1) Τις διατάξεις για τη δ/κή αποκ/ση το Ν.2503/97 και την 186ΓΓ/98 (ΦΕΚ 727/Β/98) απόφ. Γεν . Γραμ. Περιφ. Δυτ. Ελλάδος.

2) Τις διατάξεις του αρθ. 117 παρ 3 του Συντάγματος της χώρας.

3) Τις διατάξεις του Ν 998/79 « περί προστασίας των Δασών κ.λπ.» και ειδικότερα τα άρθ. 41 παρ. 1,38 παρ. 8 & Ν. 2040/92 αριθ. 12 παρ. 3

4) Τις διατάξεις του Υπουργείου Γεωργίας 16417/1180/6.7.80, 18247/3049/24.2.83 και 85144/1468/9.9.1992.

5) Την /10.10.2003 πρόταση του Δασαρχείου Ολυμπίας που αναφέρεται στο θέμα για κήρυξη δασικής έκτασης ως αναδασωτέας διότι η δασική βλάστηση που την κάλυπτε καταστράφηκε με πυρκαγιά και επιβάλλεται η εκ νέου δάσωσή της. Η πράξη έγινε από άγνωστο και βεβαιώθηκε την 3.10.2003, αποφασίζουμε:

Κηρύσσουμε αναδασωτέα με σκοπό την επαναδημιουργία με φυσική αναγέννηση της δασικής βλάστησης που καταστράφηκε με πυρκαγιά την Δημόσια δασική έκταση εμβαδού 1940 τ.μ που βρίσκεται στη θέση «Παλιοφάναρο» Περιφέρειας Δημ. Διαμερίσματος Φρίξος Δήμου Σκιλλούντος Ν. Ηλείας.

Προσδιορίζεται από τα στοιχεία σχεδιαγράμματος και έχει όρια:

Ανατολικά : Με δημόσιο δάσος.

Δυτικά: Με δημόσιο δάσος.

Βόρεια: Με δημόσιο δάσος.

Νότια: Με δημόσιο δάσος και ελαιοστάσια κατοίκων Φρίξας.

Όπως φαίνεται στο συνημμένο διάγραμμα που αποτελεί αναπόσπαστο μέρος της απόφασης αυτής.

Η απόφαση αυτή να δημοσιευθεί στην εφημερίδα Κυβέρνησης.

Πάτρα, 24 Οκτωβρίου 2003

Με εντολή Γεν. Γραμματέα Περιφέρειας
Ο Γενικός Διευθυντής κ.α.α.
ΧΛΟΗ ΚΑΤΣΟΥΔΑ

ΠΕΡΙΦΕΡΕΙΑ ΔΥΤΙΚΗΣ ΕΛΛΑΔΟΣ
ΔΙΕΥΘΥΝΣΗ ΔΑΣΩΝ ΗΛΕΙΑΣ
ΔΑΣΑΡΧΕΙΟ ΟΛΥΜΠΙΑΣ

Ανήκει στην με αριθ. 2602/03 απόφαση Γενικού Δ/ντή Περιφέρειας

ΤΟΠΟΓΡΑΦΙΚΟ ΔΙΑΓΡΑΜΜΑ

Δημοσιας δασικης εκτασης που μαλινεται ως δάσος Χ. Πεύκης εμβαδου 1,940 στρεμματων και με στοιχεια Α,Β,Γ,Δ,Ε,Α που καηκε στις 25-8-2003 στη θεση "Παλιοβάναρο" περιφερειας Δ.Δ. Φρίξας Δημου Σκιλλούντος

ΚΛΙΜΑΚΑ 1:1000

ΧΑΡΤΗΣ ΠΡΟΣΑΝΑΤΟΛΙΣΜΟΥ

: ΚΑΕΙΣΑ ΕΚΤΑΣΗ
ΚΛΙΜΑΚΑ 1:50.000

Καείσα Δημόσια Δασική έκταση Ε=1,940στ.

ΕΘΝΙΚΟ ΤΥΠΟΓΡΑΦΕΙΟ

ΘΕΩΡΗΘΗΚΕ
Πάτρα 24-10-03
Ο Γενικός Δ/ντής Περιφέρειας Δ.Ε. Μ.Δ.Δ.
ΧΛΟΗ ΚΑΤΣΟΥΔΑ

Κρέστενα 10-10-03
Ο Δασάρχης Ολυμπίας
Παύλος Βαβλιάρας
Δασολόγος

Η Συντάκτης
Αγγελική Τσάκωνα
Δασολόγος